

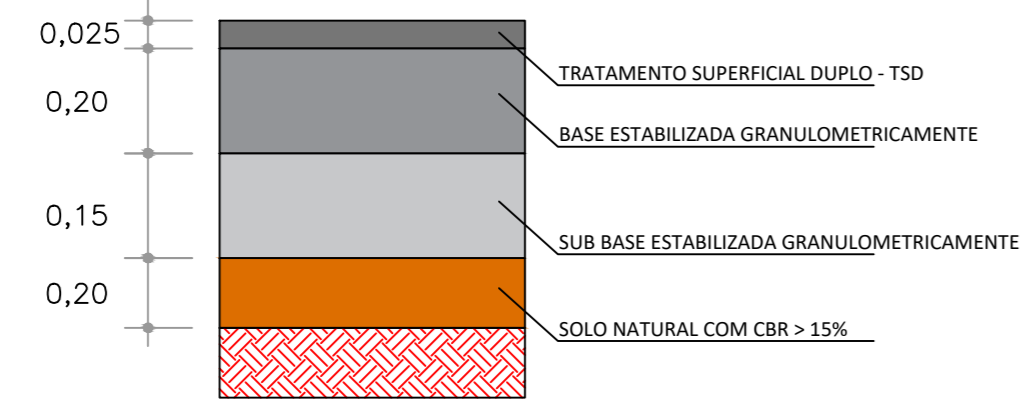


Avenida SR 02

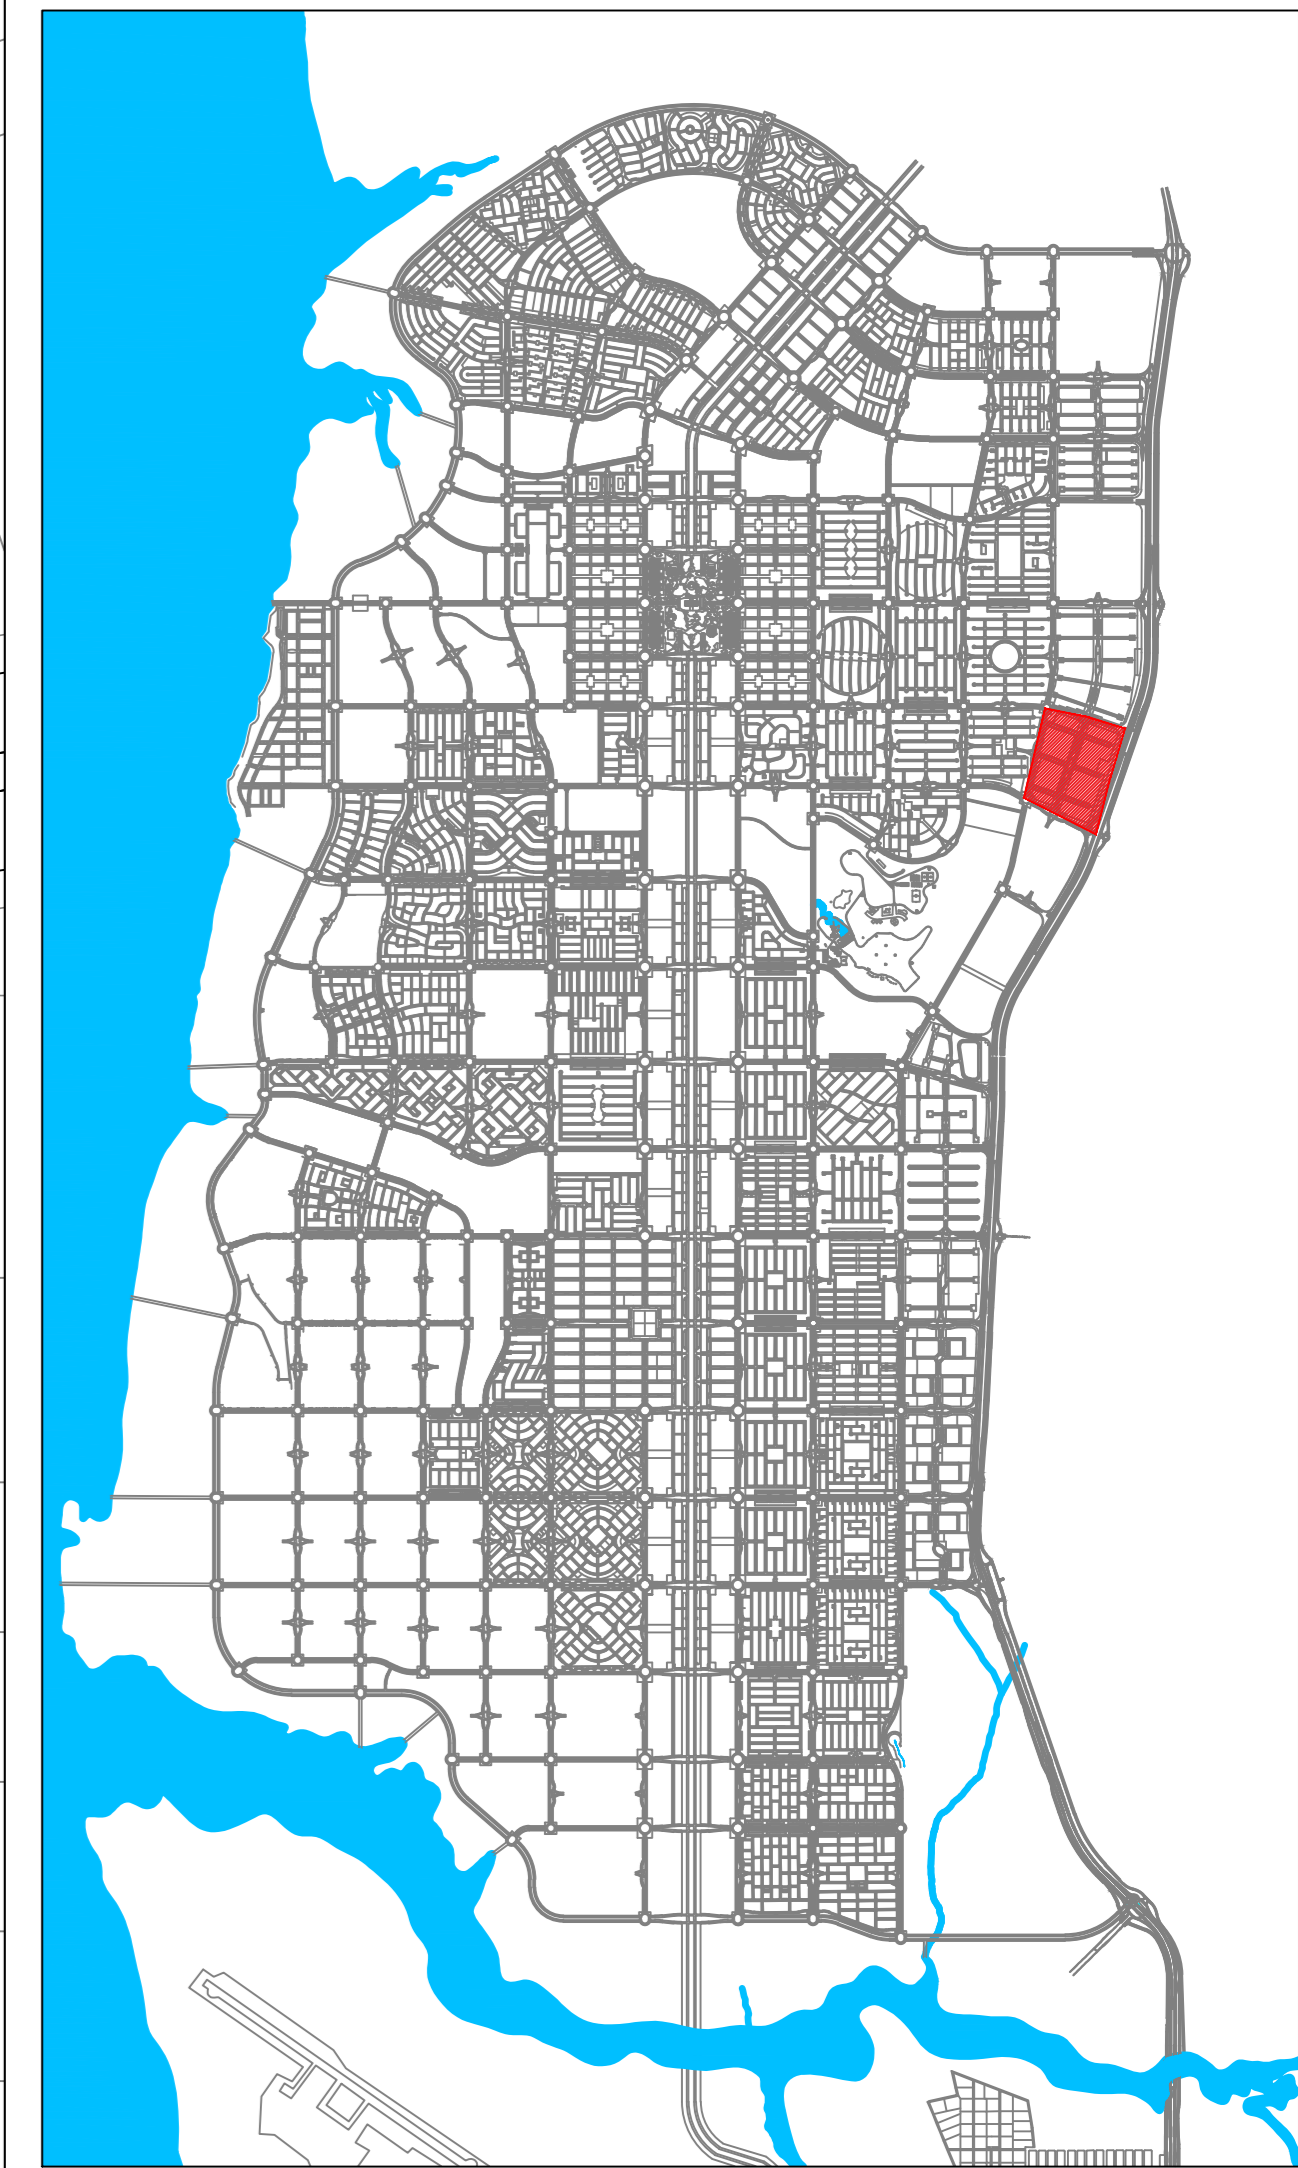


Ruas Locais (Demais Ruas)

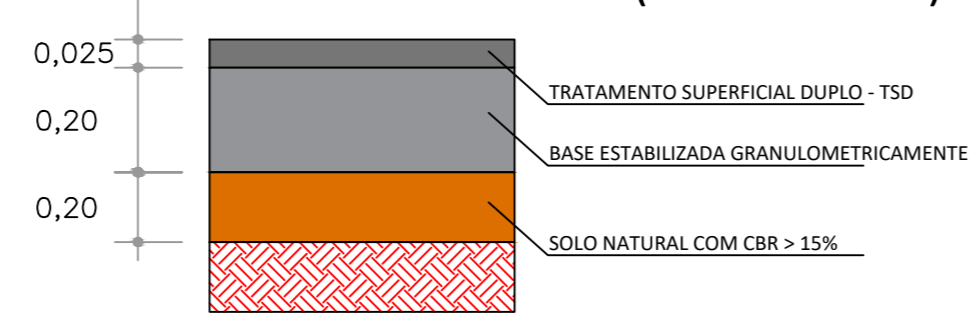

Planta de Localização

Local a ser Pavimentado

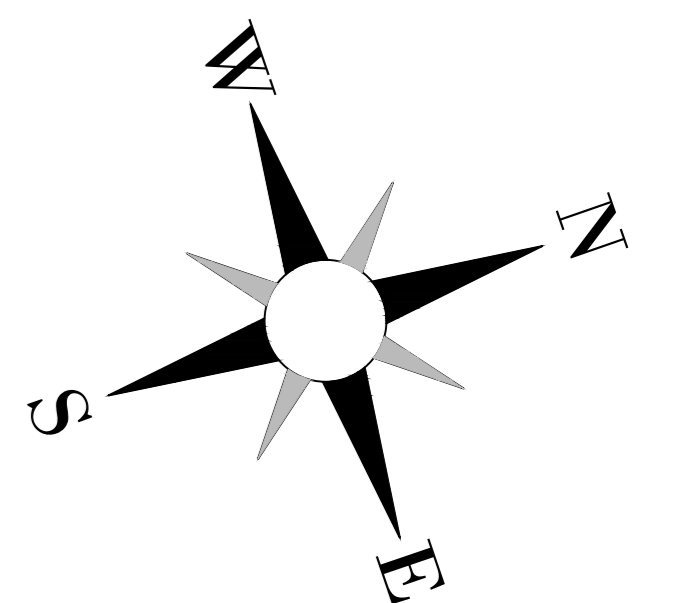

PALMAS - TO

QUADRA 212 SUL

PROJETO DE PAVIMENTAÇÃO

RESUMO DO QUADRO DE ÁREAS				Forma
DISCRICÃO	QUANTIDADE	ÁREA	PERCENTUAL	
-	-	-	-	01/04
-	-	-	-	
-	-	-	-	
-	-	-	-	
-	-	-	-	
DATA:	MAIO de 2018	AUTOR DESENHO: JOSIAS BORGES FUN: 163 9955-5395	ESCALA: 1:1.000	
CONTEÚDO:			APROVAÇÃO:	

PLANTA DE LOCALIZAÇÃO
PLANTA DE ESTABELECIMENTO
CURVA DE NÍVEL
DETALHAMENTO MEIO-FIO E SARJETA

PROPRIETÁRIAS

PREFEITURA MUNICIPAL DE PALMAS

AUTOR PROJETO:

RT: JOSIAS ASCHER BORGES
ENR. CIVIL - CREA: 205.093 - D TO

RT: MARCELO MENDES BORGES
ENR. CIVIL - CREA: 205.944 - D TO

PROFESSOR BORGES ENGENHARIA LTDA ME
ENR. CIVIL e Tec. EN. AGRICULTURA, JOSIAS ASCHER BORGES
CREA: 205.093 D/TO
CNPJ: 17.342.273/0001-17
(65) 9 9955-5395 / JOSIAS@MENDESBRORGES.COM
(65) 9 9955-1015 / MARCELO@MENDESBRORGES.COM

