

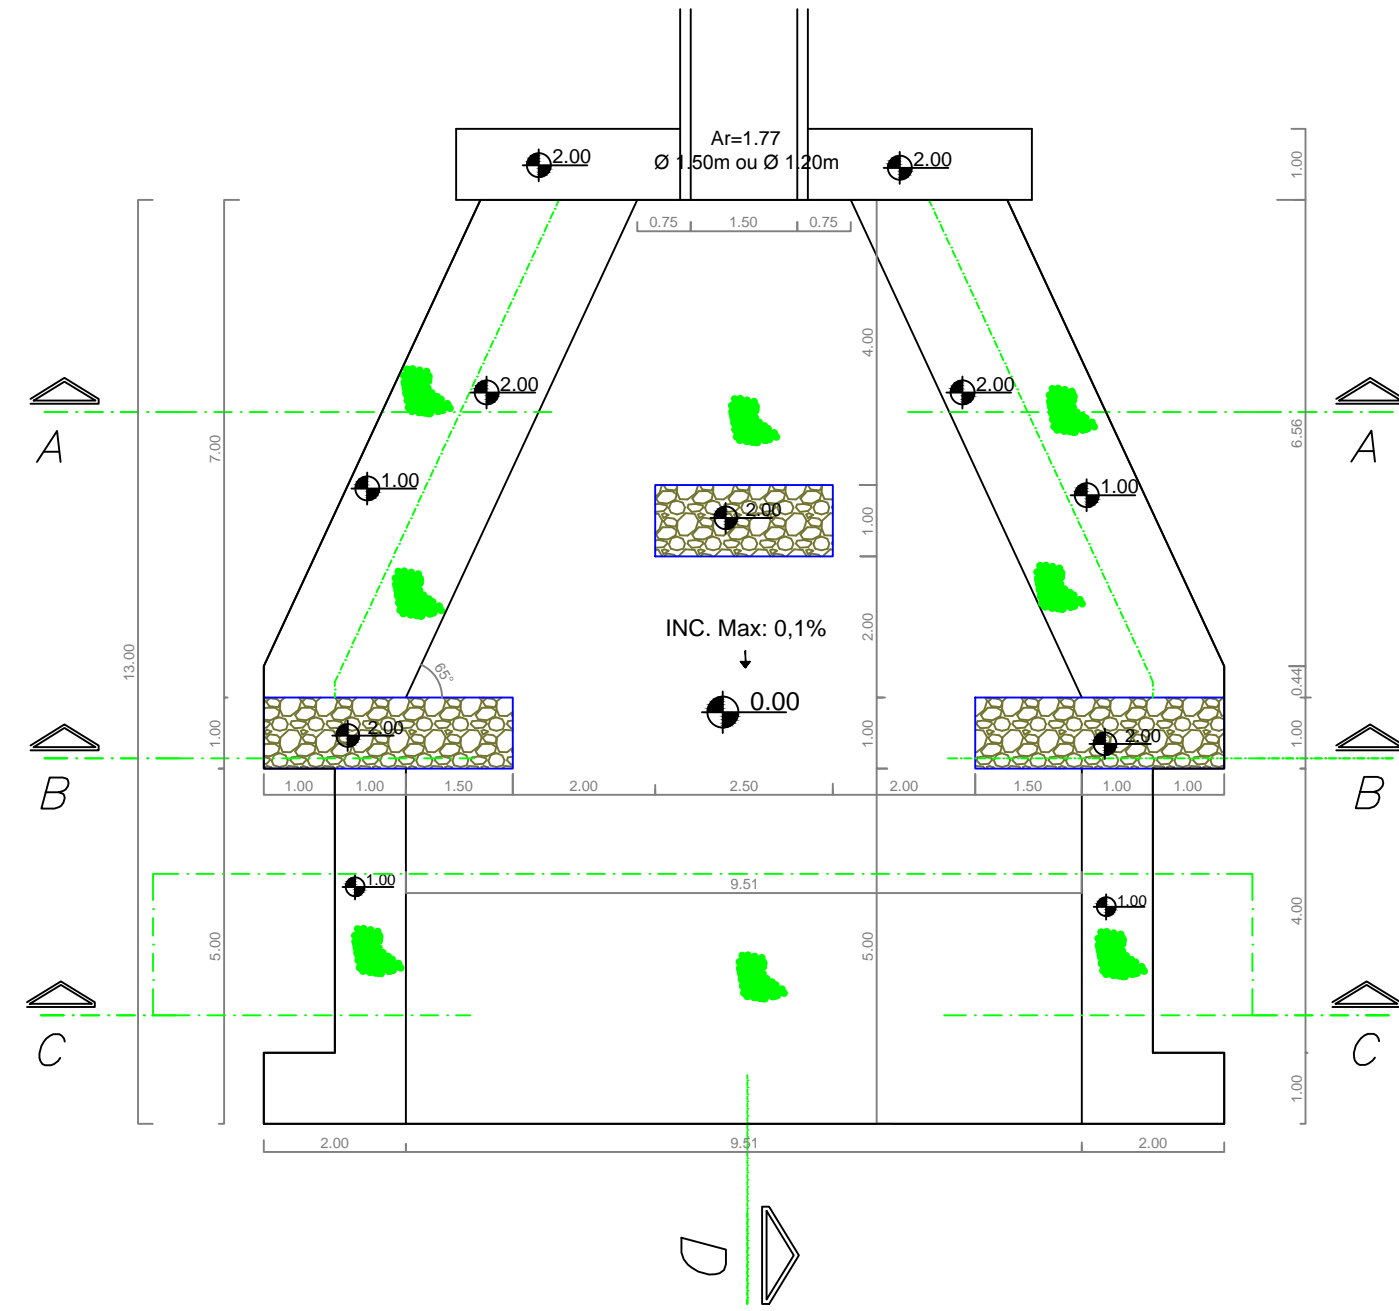



Planta Baixa Ø 1,20 e 1,50

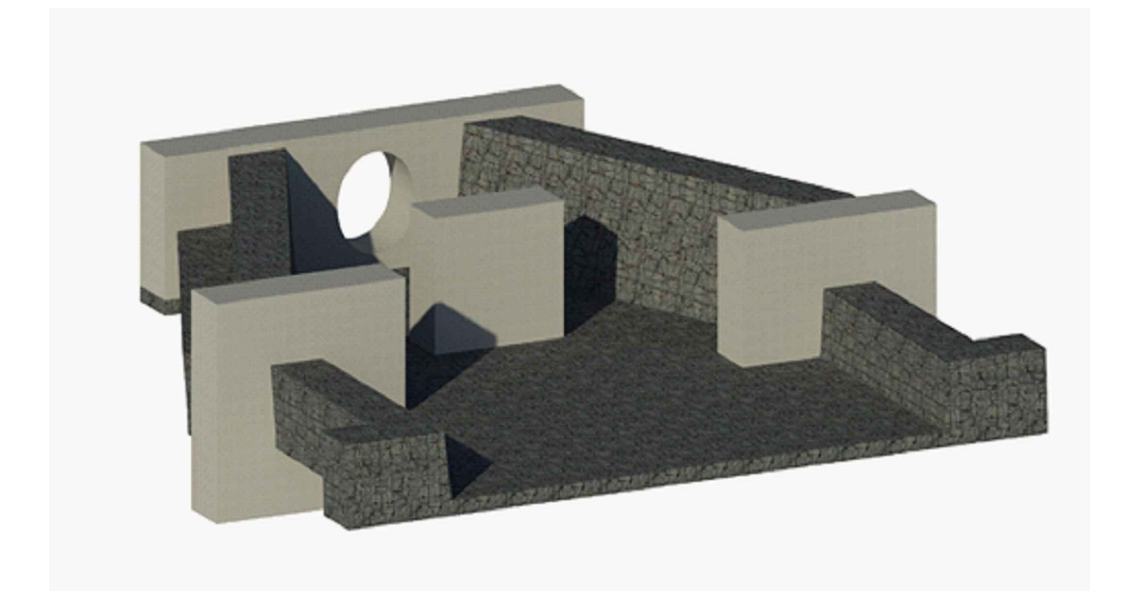









Planta Baixa Ø 1,00 e 0,80

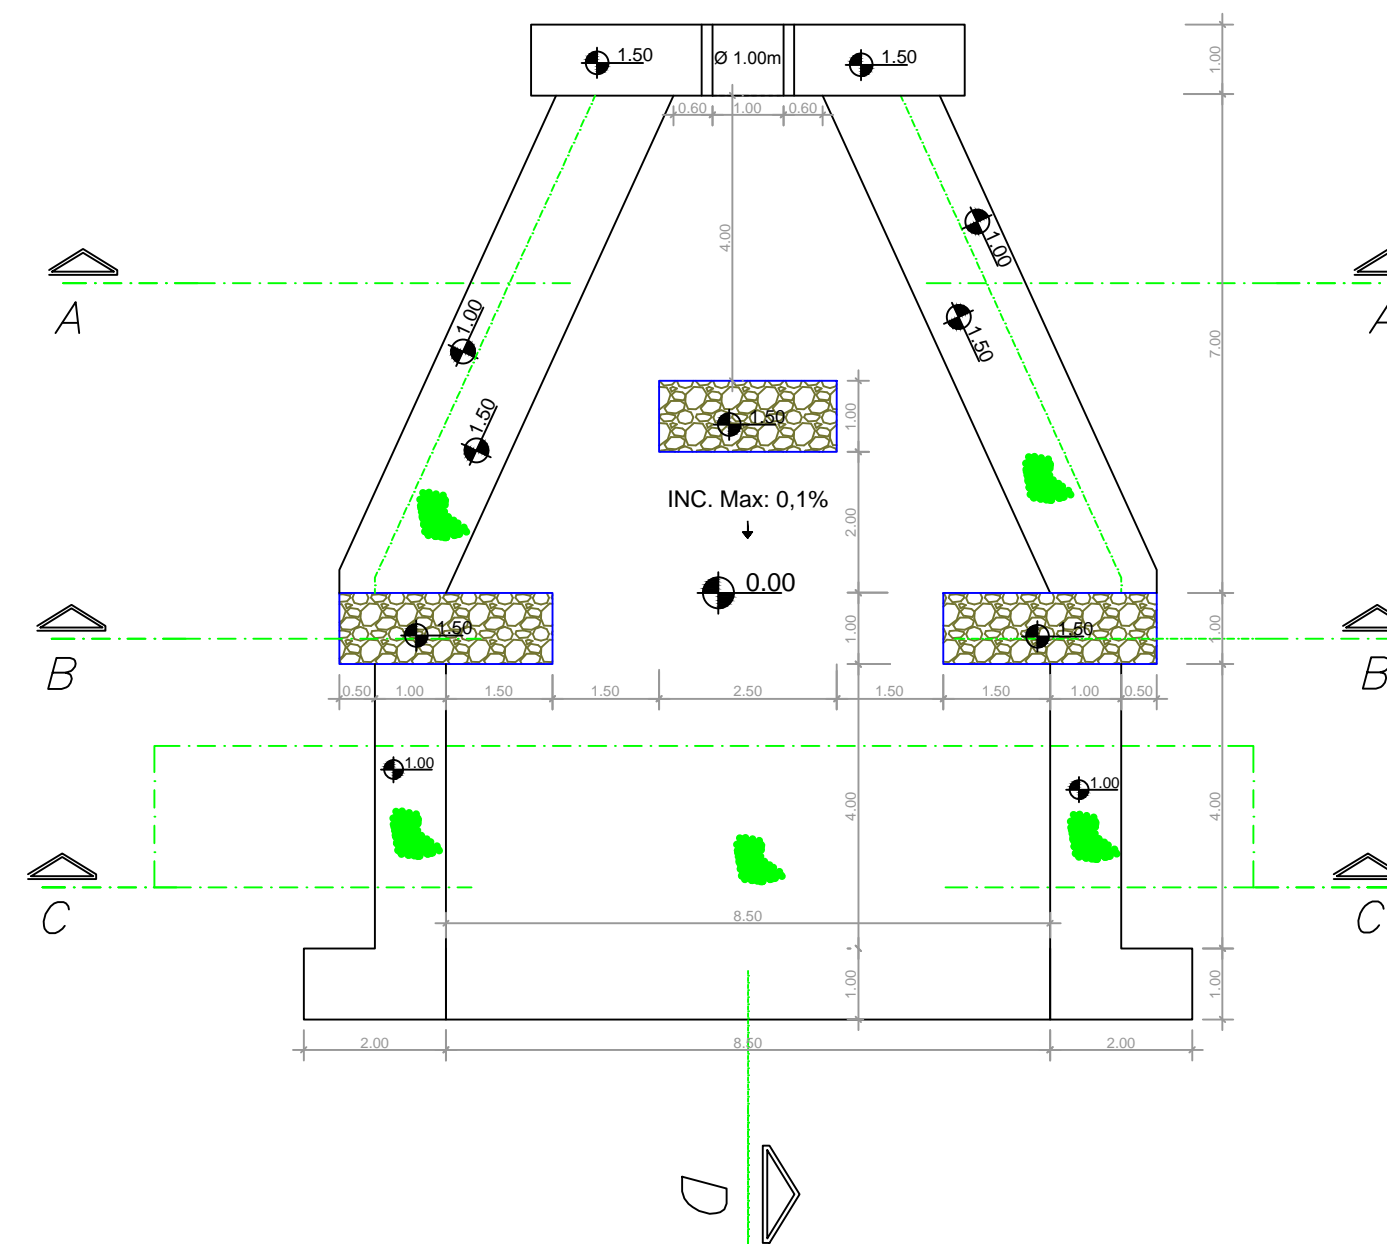

PERSPECTIVA 01

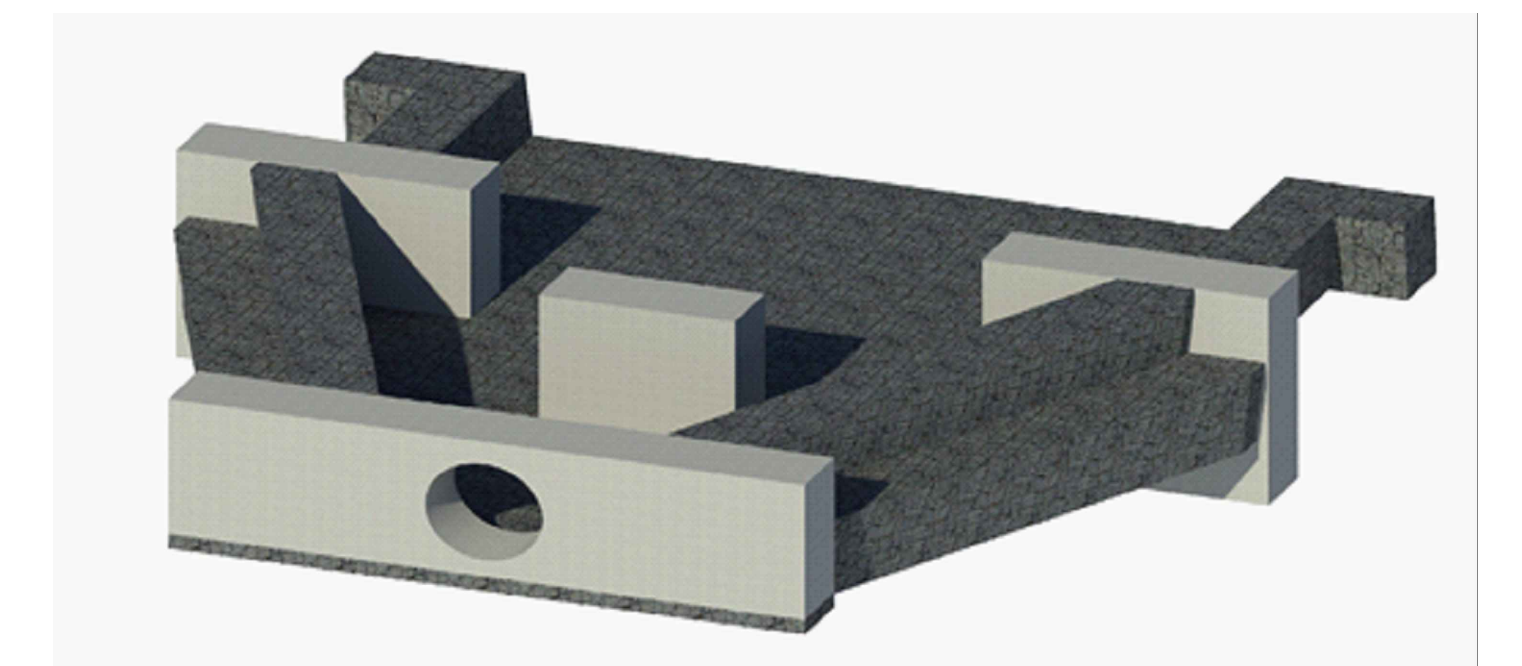

PERSPECTIVA 02

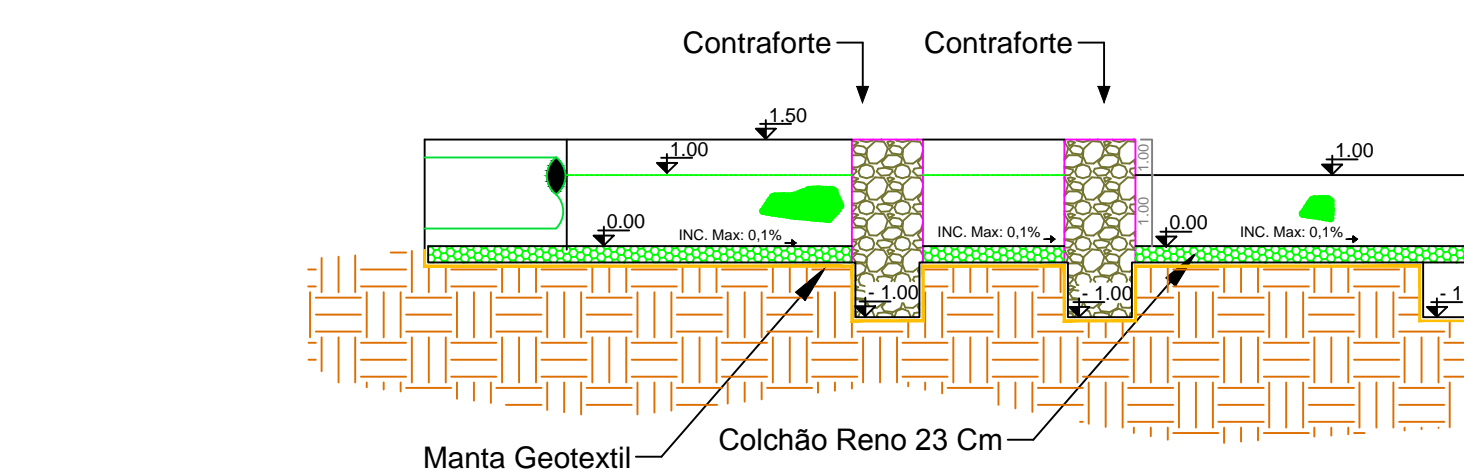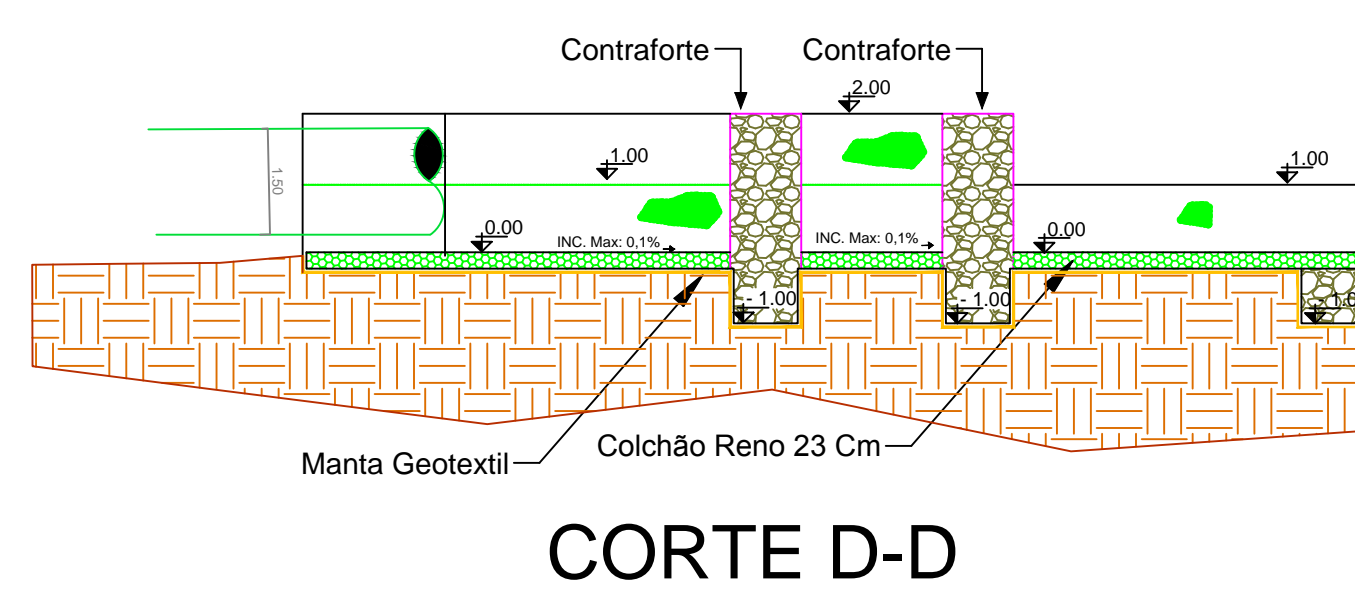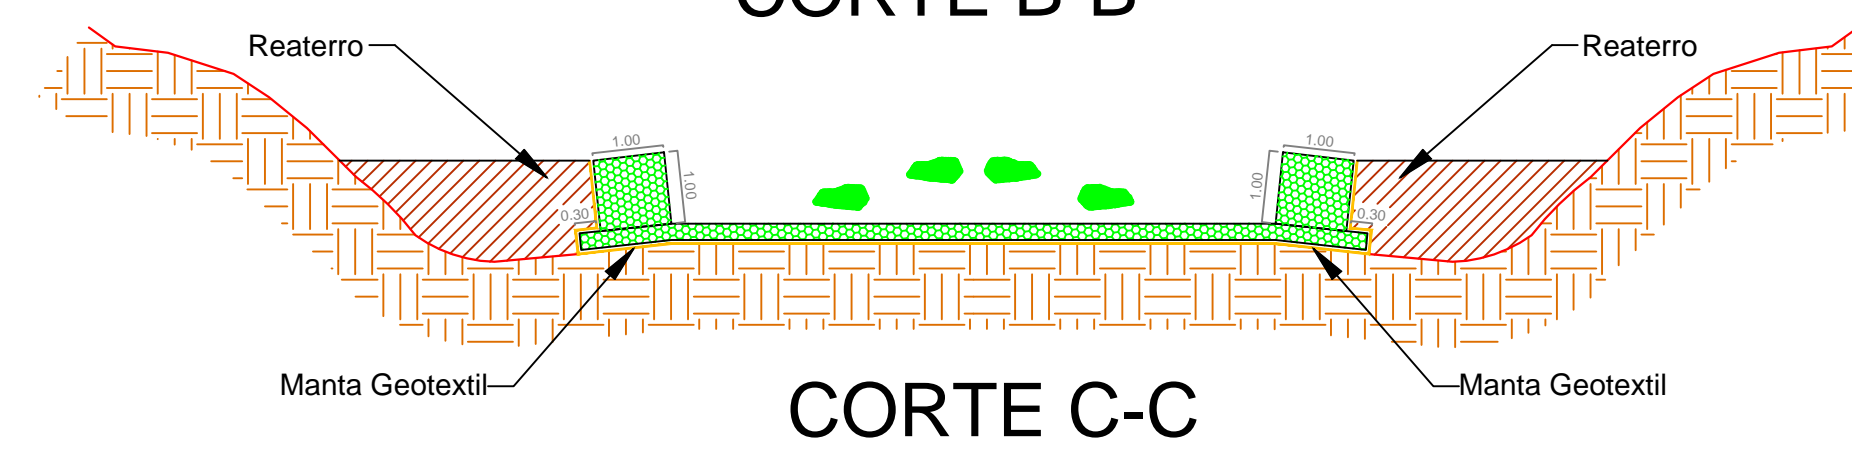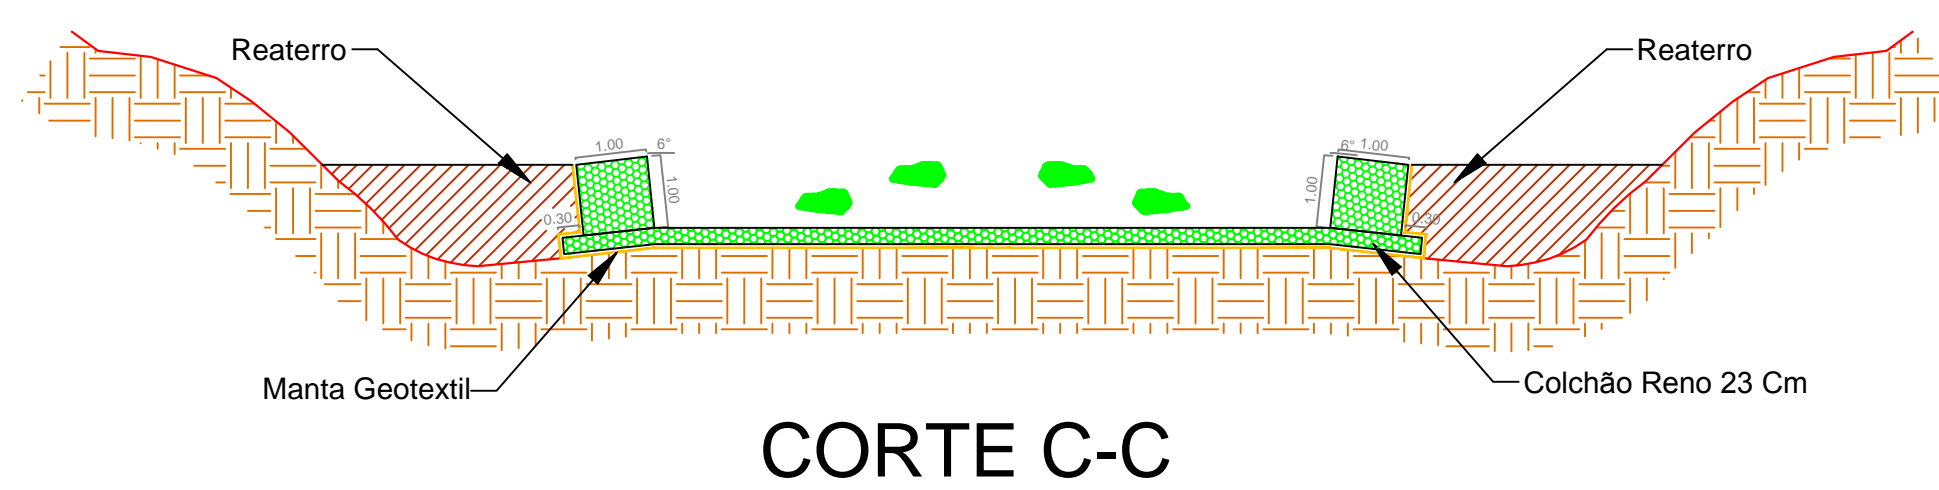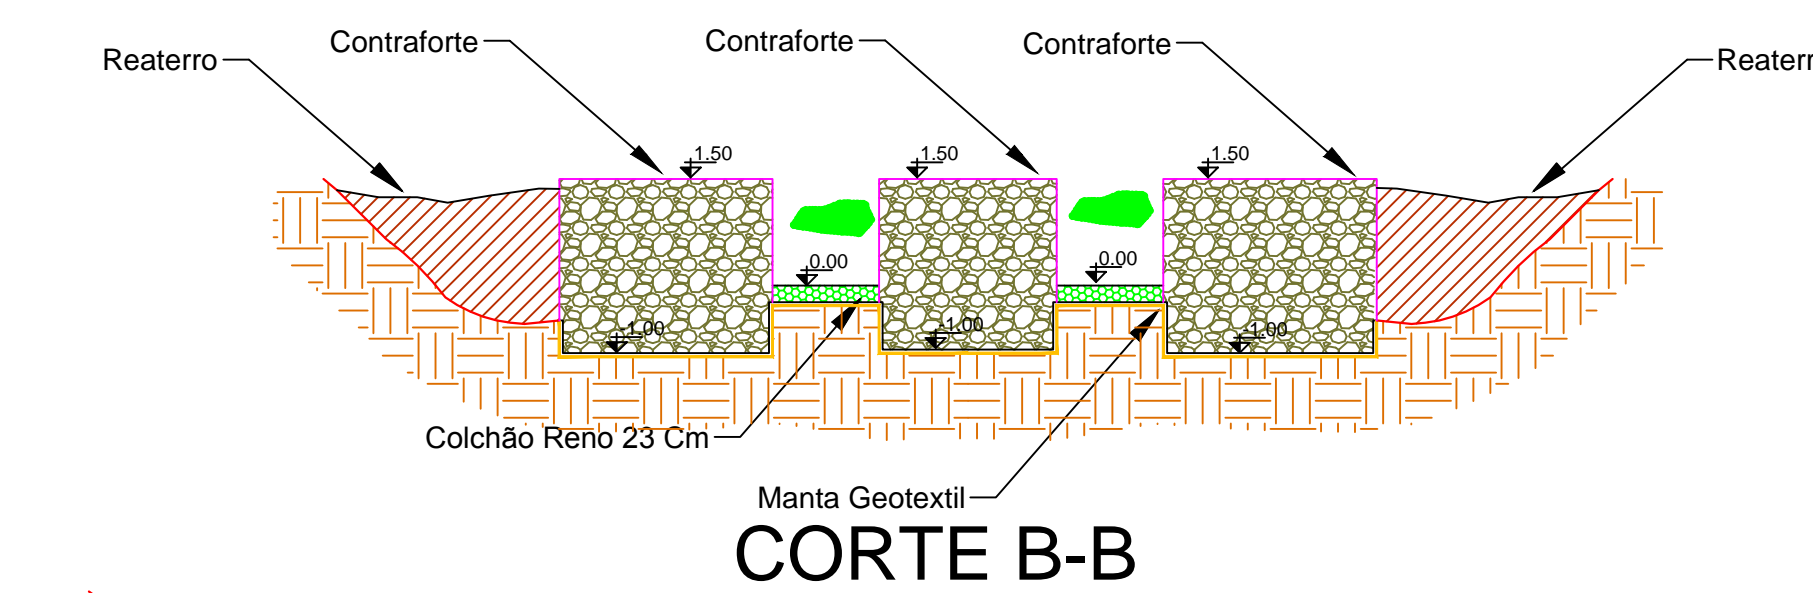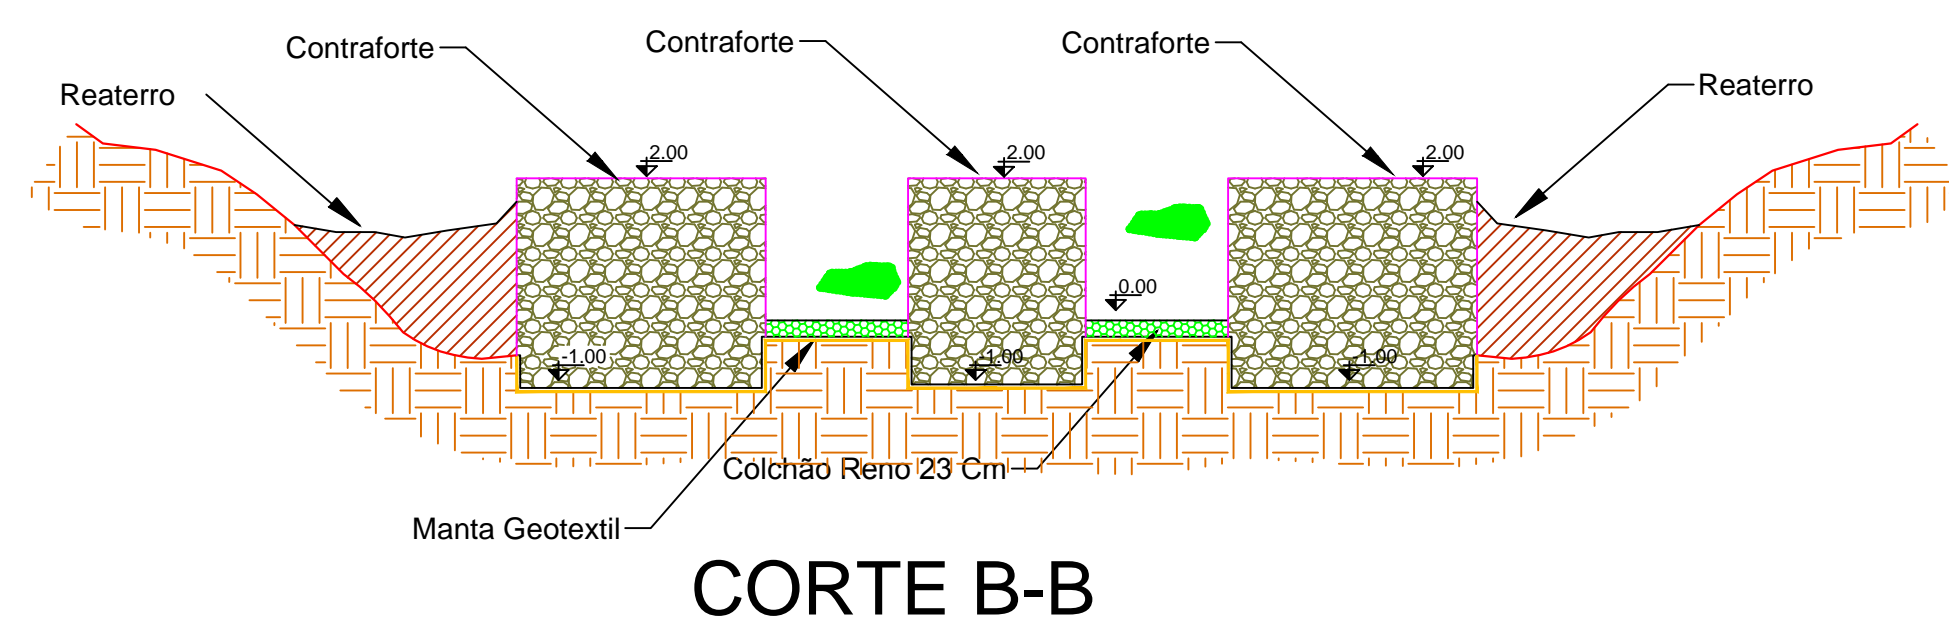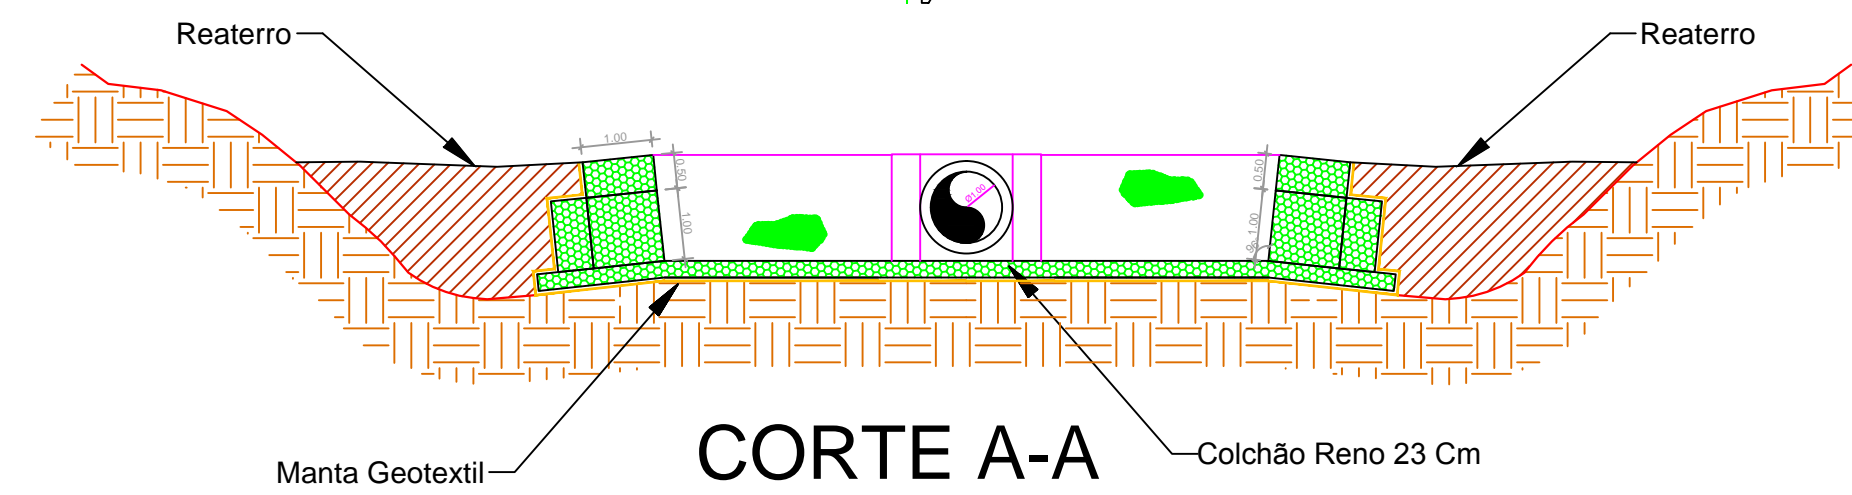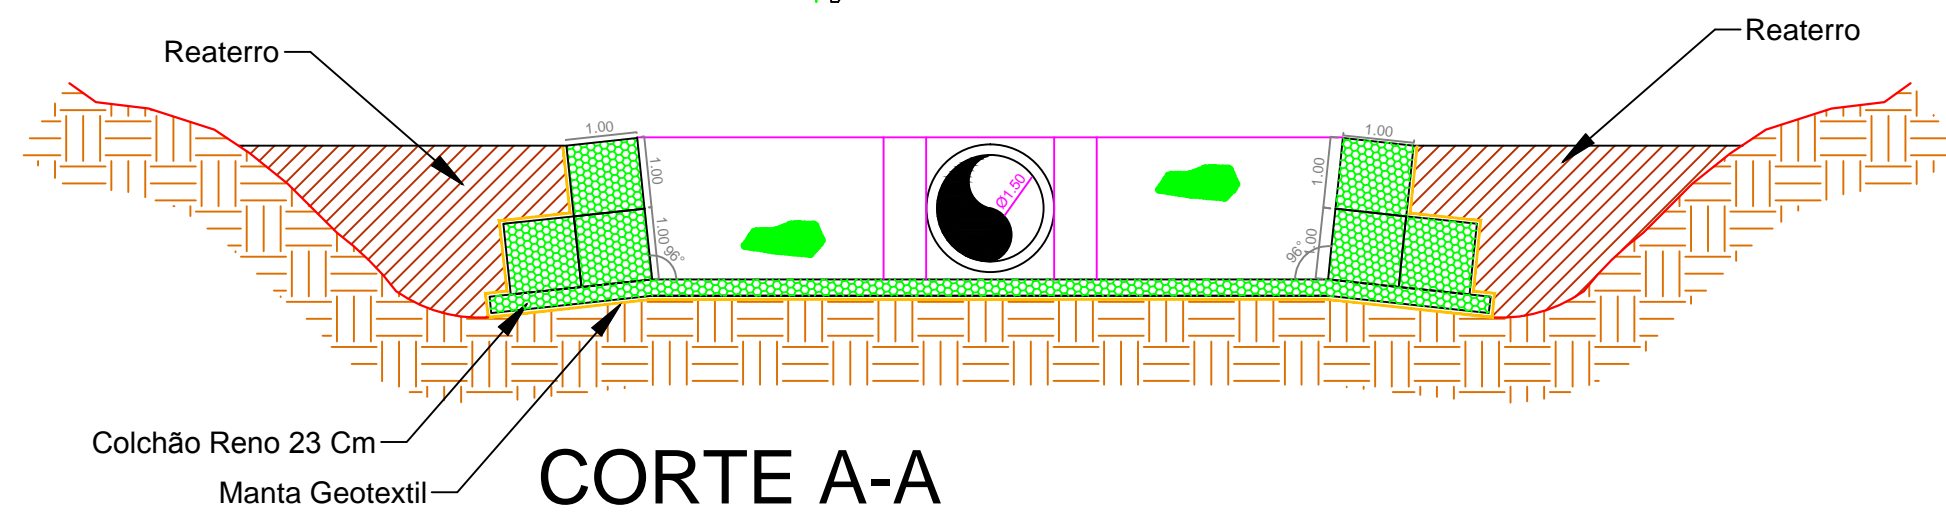

PALMAS - TO		
TAQUARI - QD T30		
REDE 30 E 31 (T30-T31)		
PROJETO GABIÃO		
REVISÃO 01 04 DE FEVEREIRO DE 2019		ESCALA: INDICADAS
CONTEÚDO: PLANTA DE DETALHAMENTO DISSIPADOR E GABIÃO CORTE LONGITUDINAL CORTE TRANSVERSAIS		APROVAÇÃO:
PROPRIETÁRIO(A) PREFEITURA MUNICIPAL DE PALMAS		
AUTOR PROJETO: RT: JOSIAS ASCYER SANTOS MENDES BORGES ENGENHEIRO CIVIL CREA: 205.093 D/TO		
MENDES & BORGES ENGENHARIA LTDA-ME ENG. CIVIL E TEC. EM AGRIMENSURA JOSIAS ASCYER BORGES CREA: 205.093 D/TO CNPJ: 17.342.273/0001-17 (63) 9 9955-3395 / JOSIAS@MENDESORGES.COM (63) 9 9953-1513 / MARCELO@MENDESORGES.COM		

MB