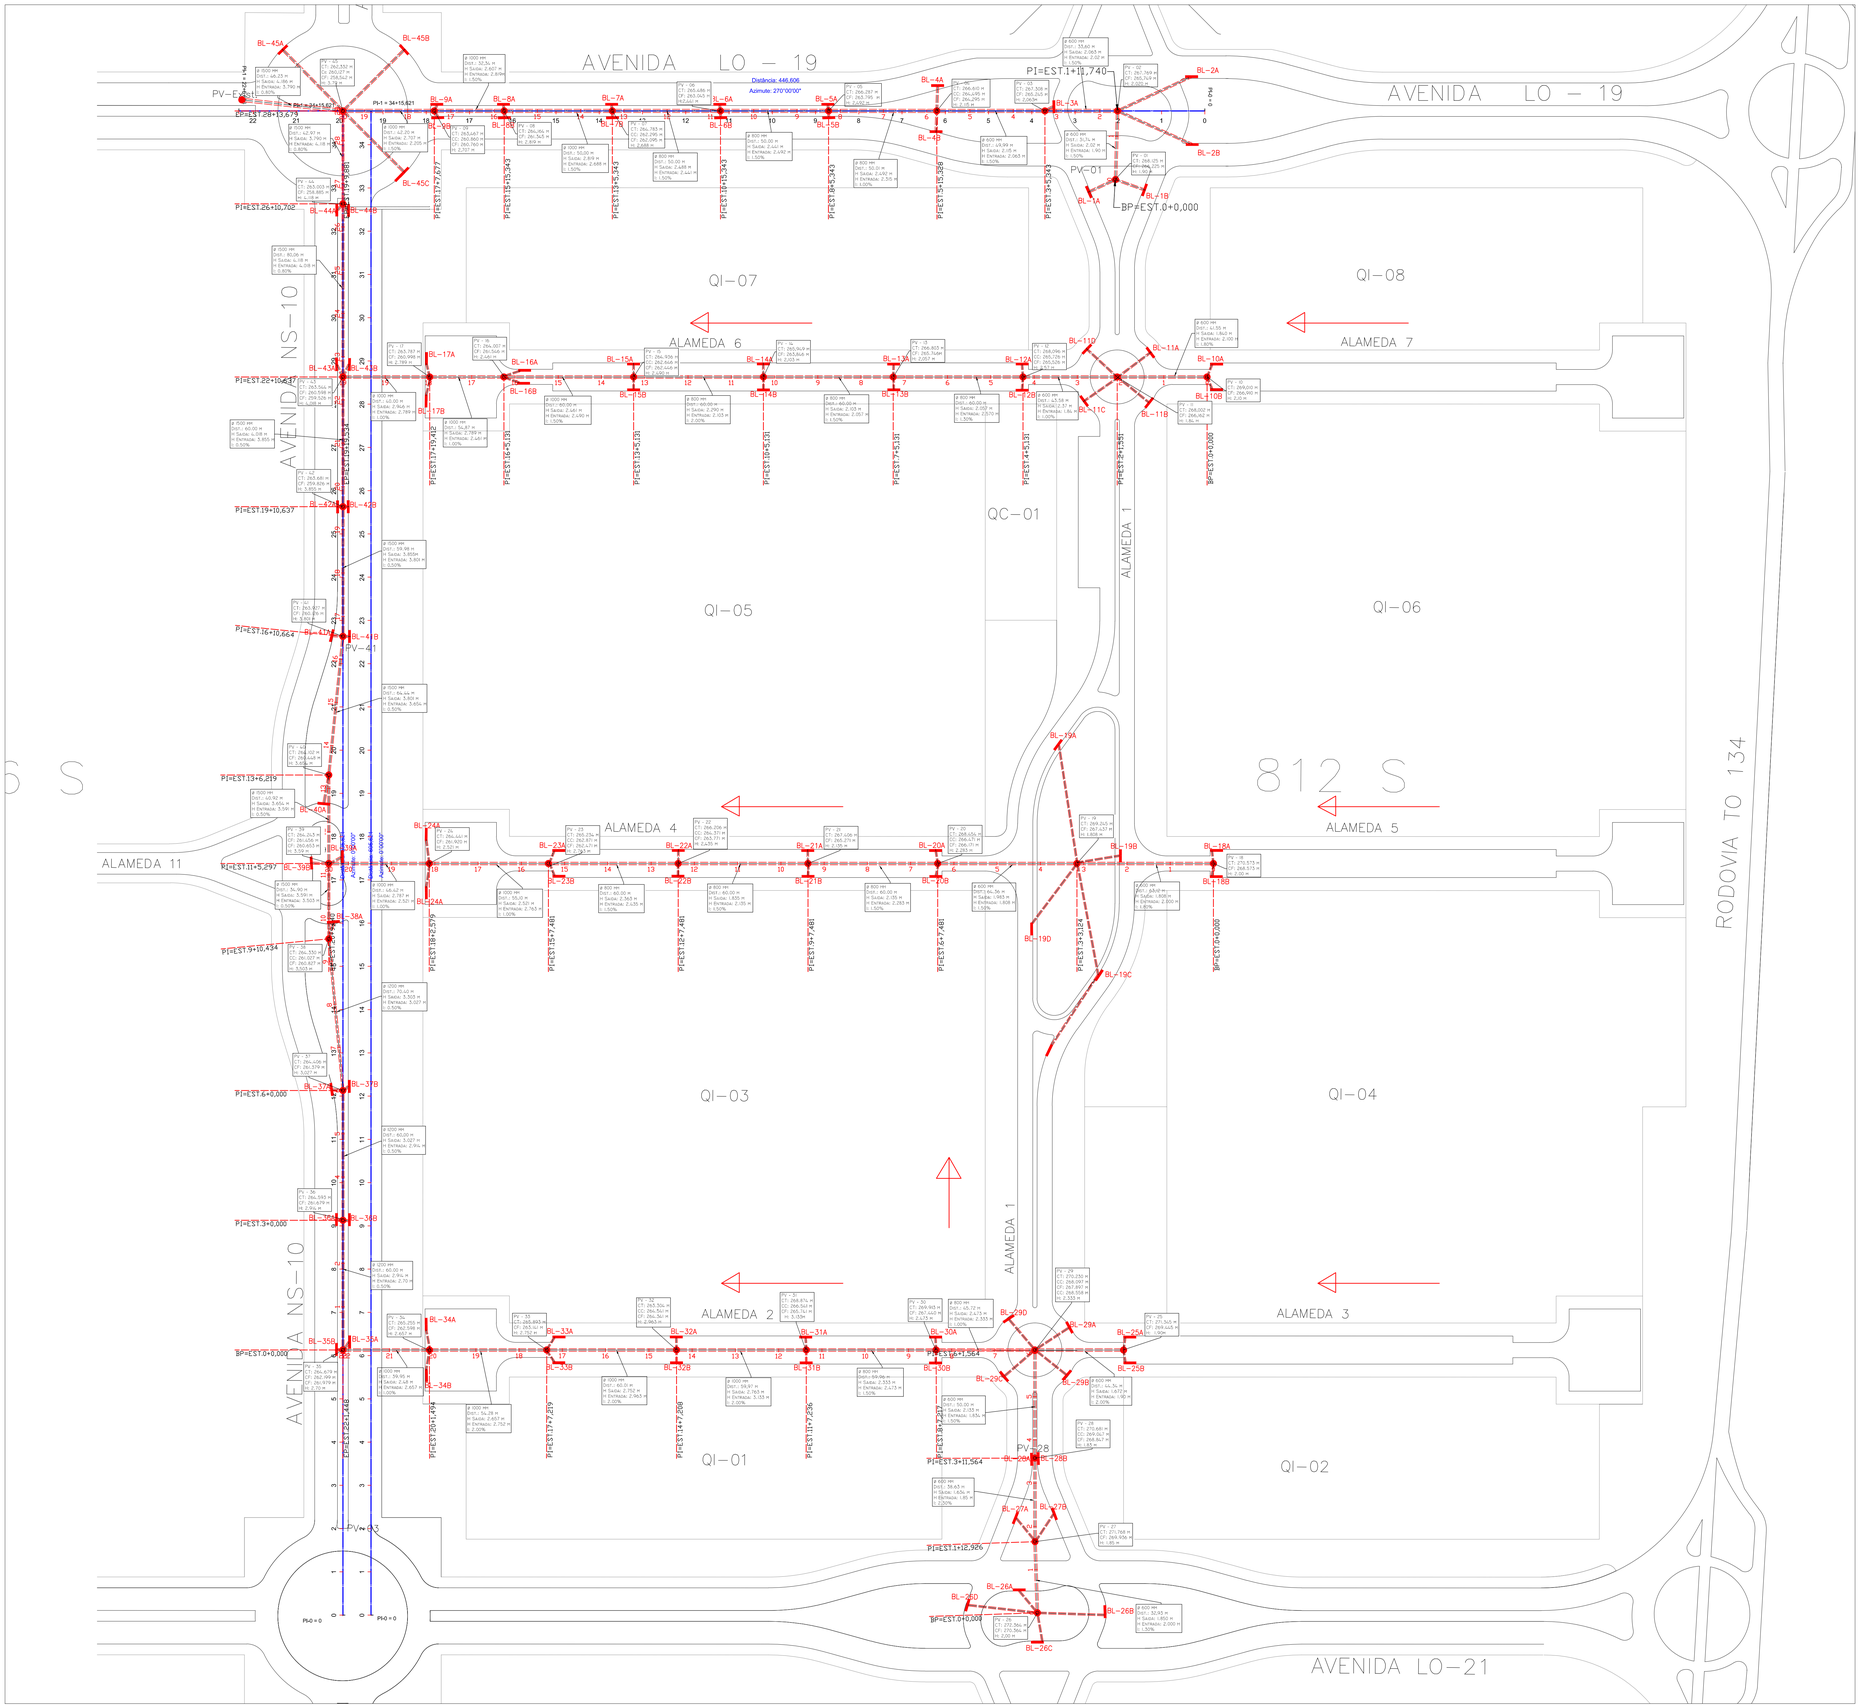

Planta de Drenagem
Escala: 1 / 1000

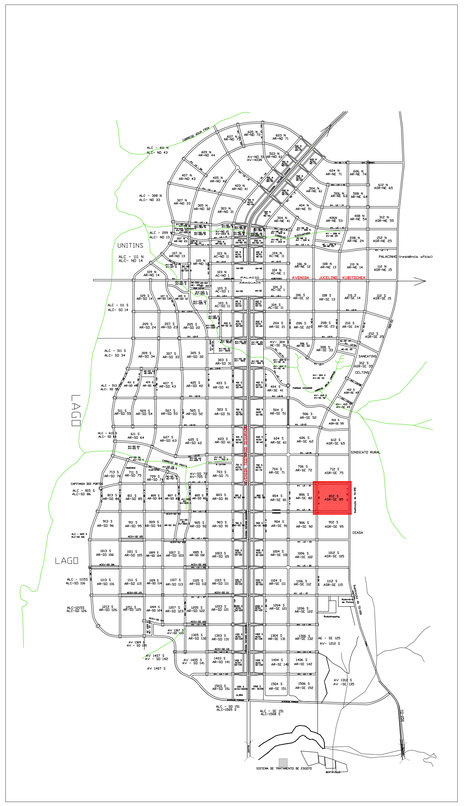

Planta de Situação
Escala: 1 / 50.000

CONVENÇÕES

- Rede de Drenagem a Executar
- POÇO DE VISITA – PV – a Executar
- BOCA-DE-LOBO DUPLA – BL a Executar
- BOCA-DE-LOBO TRIPLA – BL a Executar

PREFEITURA MUNICIPAL DE PALMAS
SECRETARIA DE INFRAESTRUTURA E SERVIÇOS PÚBLICOS

CONVÊNIO	CONTRATO
PROJETO: PROJETO DE DRENAGEM	
SITUAÇÃO: QUADRA 812 SUL, PALMAS–TO	
PRANCHA: 01/01	ETAPA: PROJETO EXECUTIVO — DATA: MARÇO/2019
CONTEÚDO: PLANTA DE DRENAGEM / SITUAÇÃO	ESCALA: INDICADA — REVISÃO: REV.00 – MARÇO/2019
RESPONSÁVEL TÉCNICO: ROBERTO LEMOS MUNIZ – ENGº CIVIL – CREA 12.492–D/PE	DIGITALIZAÇÃO

GEOSISTEMAS
Engenharia & Planejamento
Rua Ricardo Salazar, 83, Prado, Recife–PE.
CEP 50.720–120 Fone/Fax:(0**81) 3878–5555.
e–mail:geosistemas@geosistemas.com.br
C.N.P.J.: 70.073.275/0001–30

PRANCHA TAMANHO – A0
1.188x840mm