


PLANTA AVENIDA LO-16
ESCALA 1:1.250

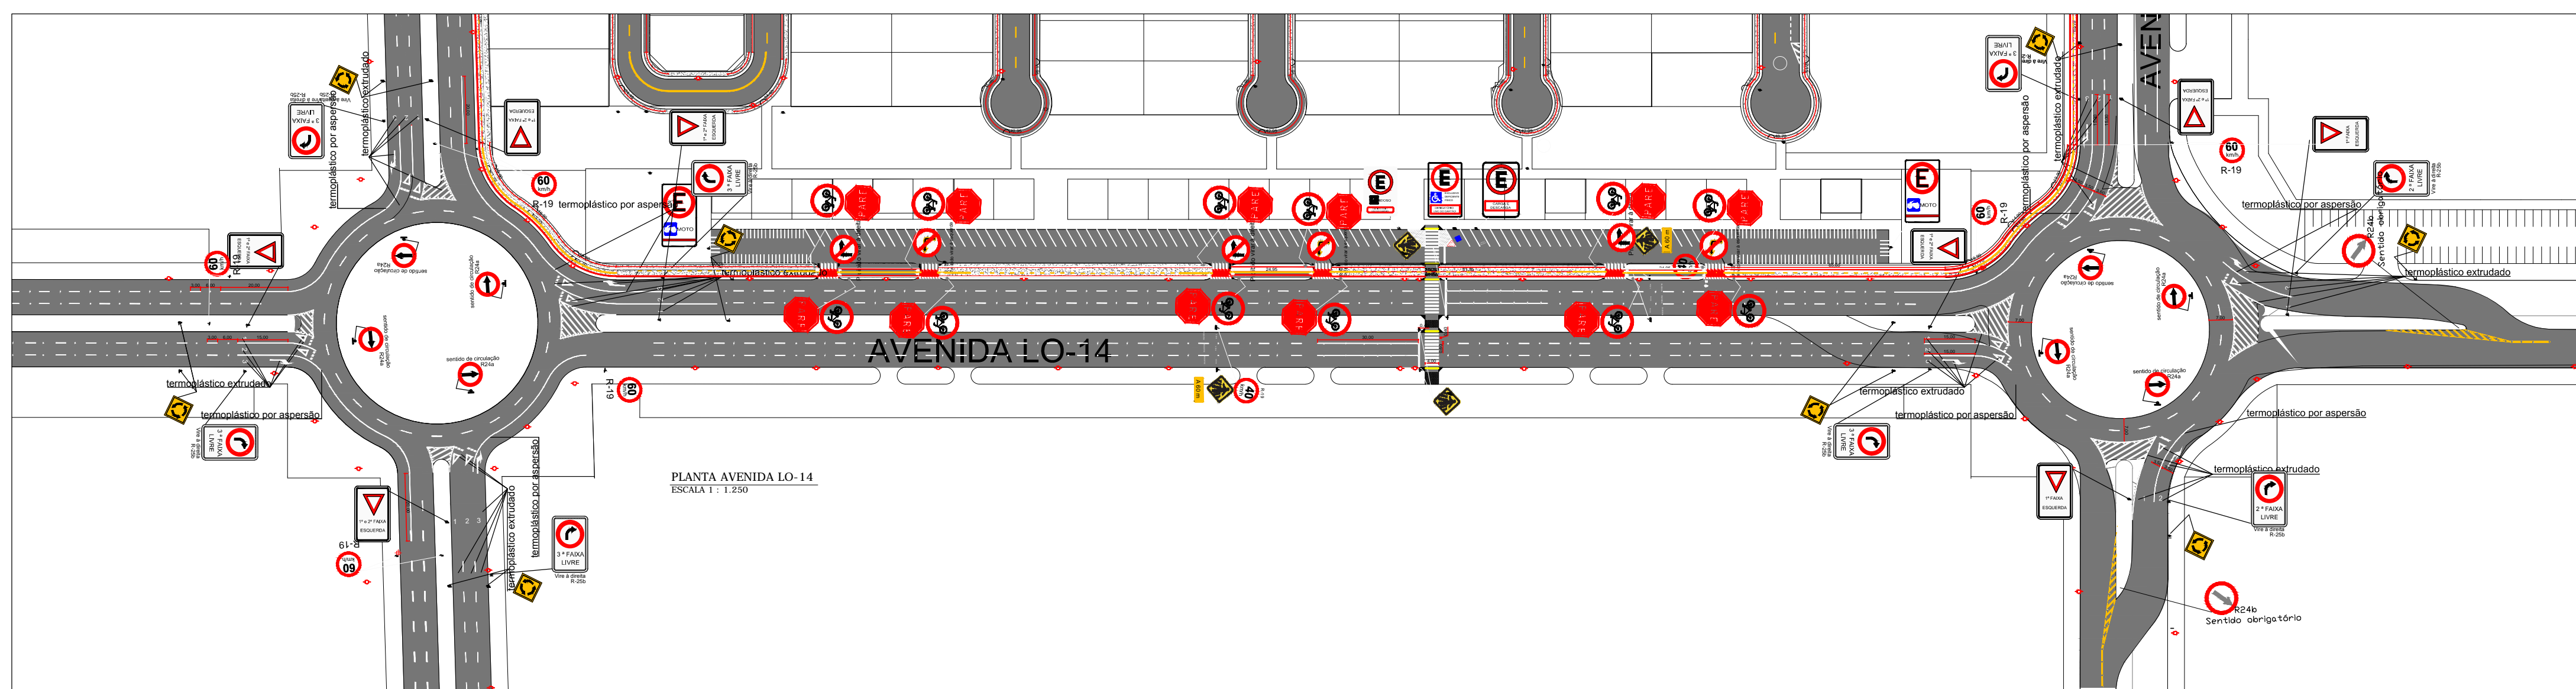

PLANTA AVENIDA LO-14
ESCALA 1:1.250

PROJETO:	Projeto de Sinalização Vertical e Horizontal	ÁREA:	24.815,90 m ² - TSD - Ruas Internas
RESPONSÁVEL TÉCNICO:	Cleudson Dias de Sousa	984,34 m ² - CBUQ - Avenidas	108,40 m ² - Intertravado - P. Pedestre
MATRICULA:	176211	DATA:	06/03/2019
LOCAL:	Quadra 508 Norte e entorno (trecho Avenidas NS-10, NS-08, LO-14 e LO-16) Avenidas LO-14 e LO-16	ESCALA:	Indicada