


Planta de Situação
Escala: 1 / 50.000

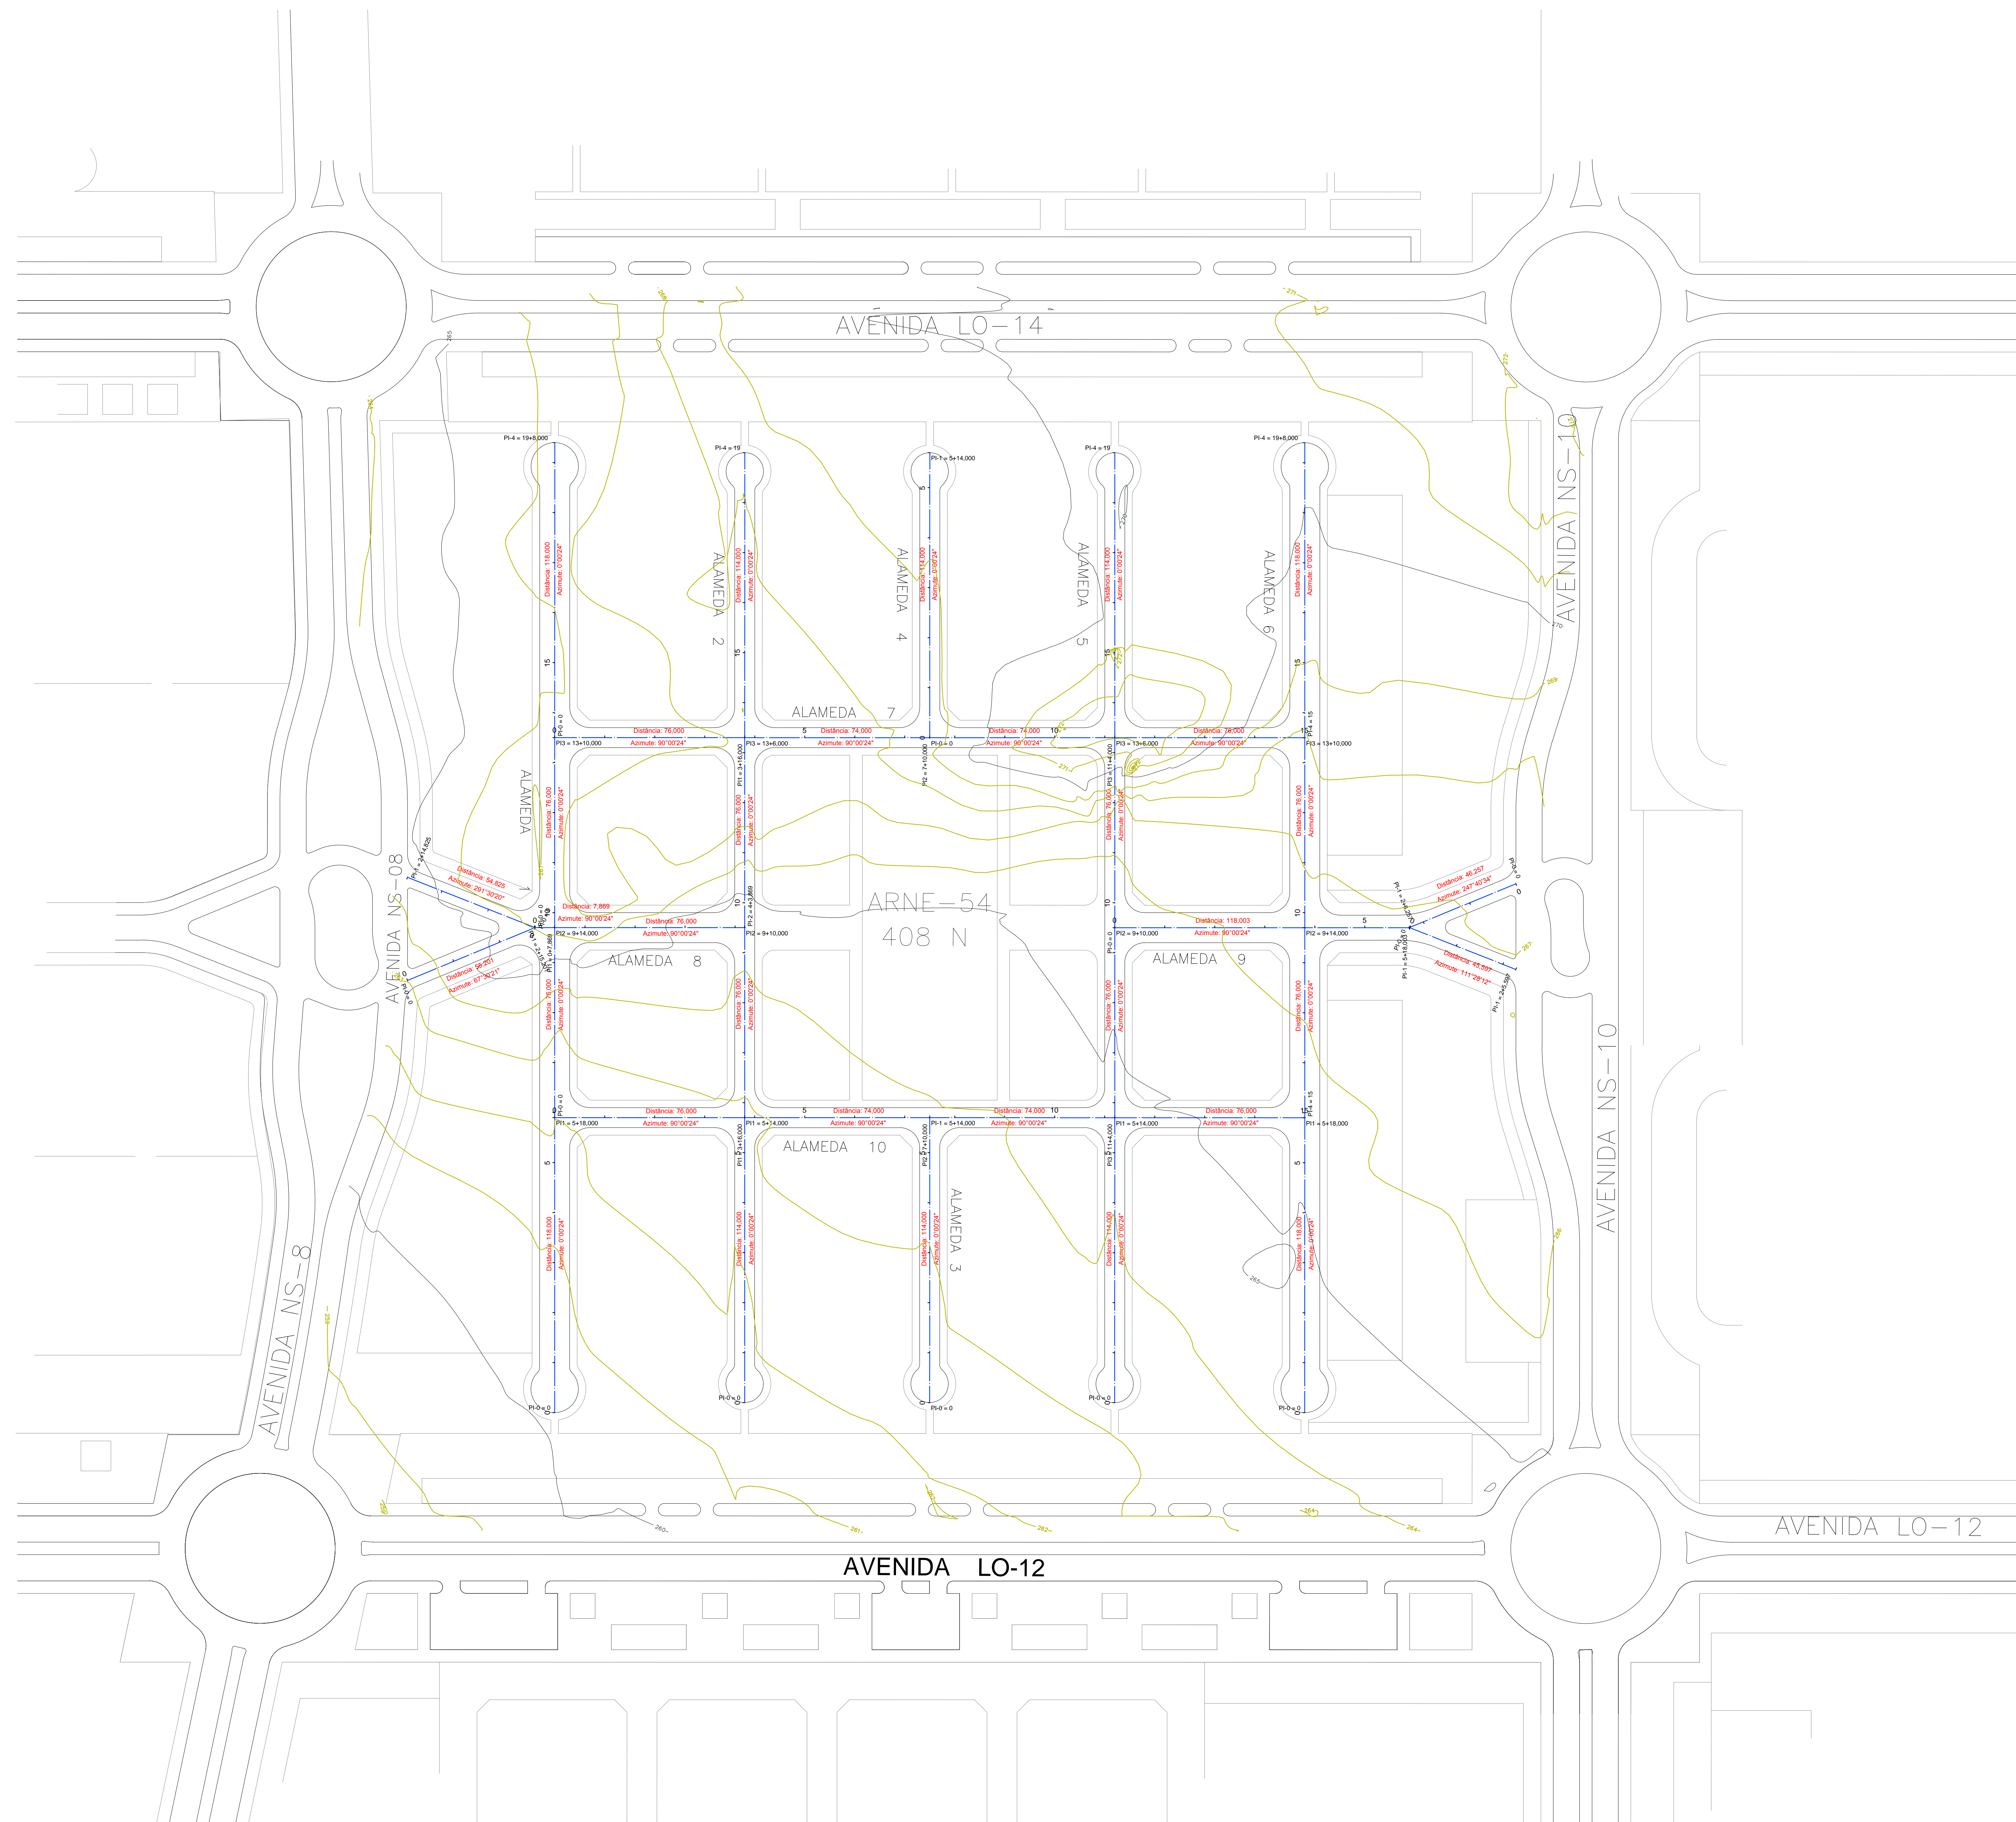

Planta de Terraplanagem
Escala: 1 / 1.000

- CONVENÇÕES
- EIXO DE LOCAÇÃO
 - RUAS A SEREM PAVIMENTADAS

PREFEITURA MUNICIPAL DE PALMAS SECRETARIA DE INFRAESTRUTURA E SERVIÇOS PÚBLICOS	
CONTEÚDO	CONTRATO
PROJETO DE TERRAPLANAGEM	
SITUAÇÃO	TERÇA
PRONOME	PROJETO EXECUTIVO
DATA	MARÇO/2019
REVISÃO	REV.00
CONTENIDO	PLANTA DE TERRAPLANAGEM / SITUAÇÃO INDICADA
REV.00	MARÇO/2019
RESPONSÁVEL TÉCNICO	ROBERTO LEANDRO MUNIZ - ENG. CIVIL - CREA 12.492-D/PE
Rua Ricardo Salazar, 83, Prado, Recife-PE. CEP: 50.720-120 Fone/Fax: (0**81) 3878-5555. e-mail: geosistemas@geosistemas.com.br C.N.P.J.: 70.073.275/0001-30	