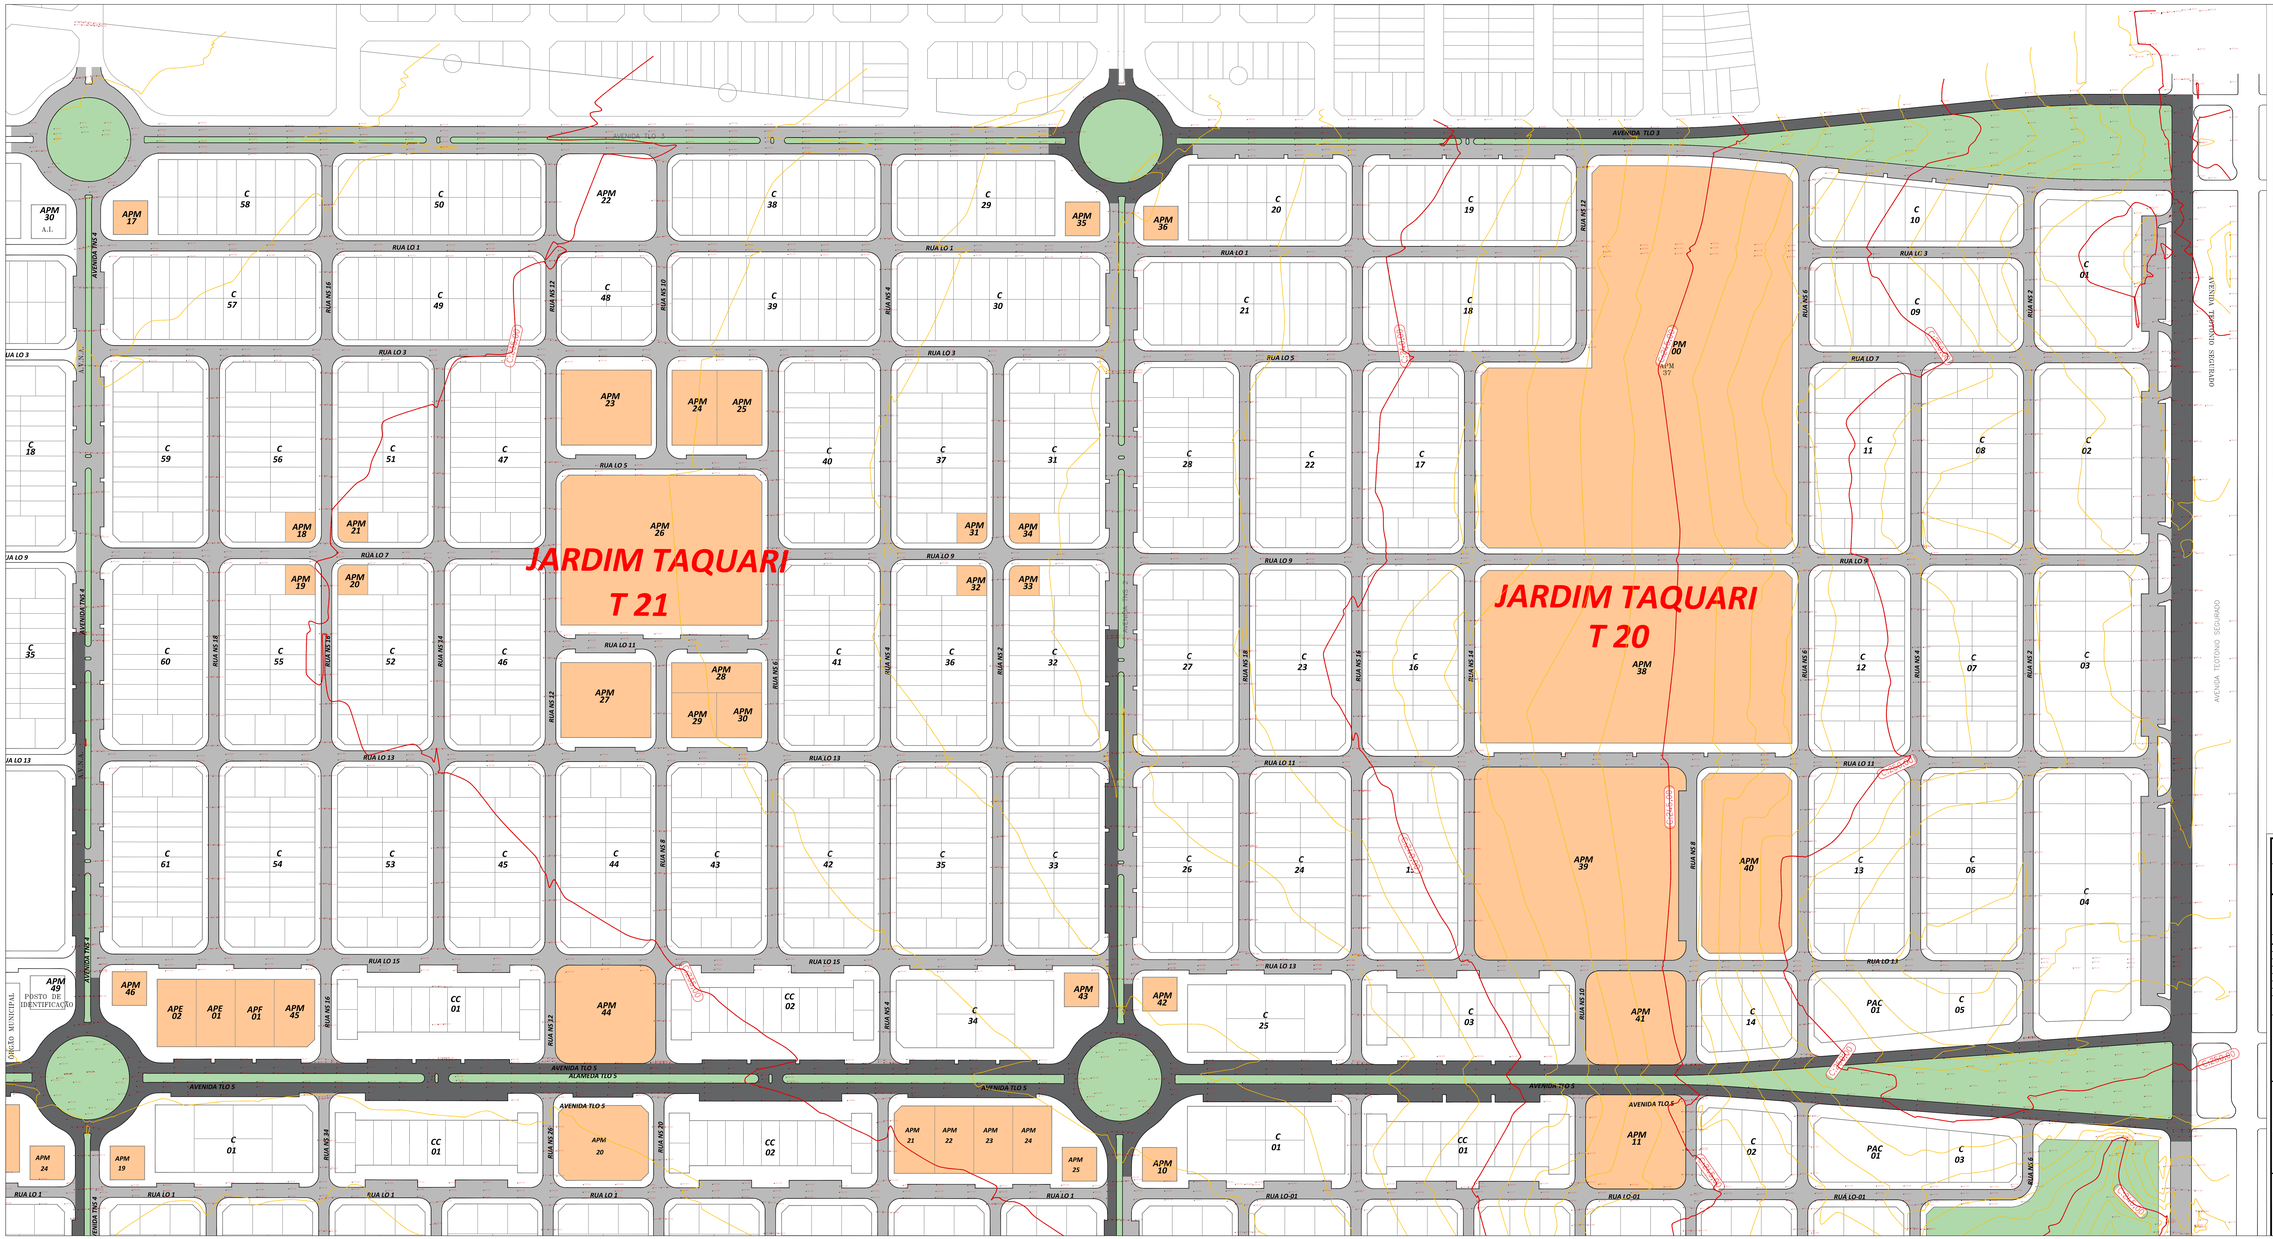

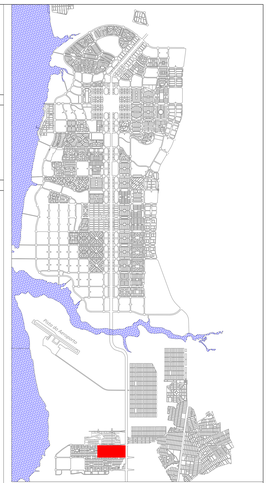

Palmas - TO

Quadras T20 e T21

Levantamento Topografico

Resumo do quadro de áreas				Folha
Descrição	Quantidade	Área	Percentual	
-	-	-	-	
-	-	-	-	
-	-	-	-	
-	-	-	-	
-	-	-	-	
-	-	-	-	
Data: 17 de Maio de 2018		Autor desenho: Jóias Borges Fone: (63) 99955-3295		Escala: 1/1.000

Conteúdo

Curvas de Nível

Localização das Vias Pavimentadas

Aprovação

Proprietária:

Prefeitura Municipal de Palmas

Autores do projeto:

07 - Jóias Aécter Santos Mendes Borges
Eng. Civil / CREA: 205.093 - D TO

07 - Marcelo Mendes Borges
Eng. Civil / CREA: 205.094 - D TO

Mendes & Borges Engenharia Ltda-ME
Eng. Civil e Tec. em Agrimensura Jóias Aécter Borges
CREA: 205.093 D/TO
CNPJ: 17.342.273/0001-17
(63) 9 9955-3295 / joias@mendesborges.com
(63) 9 9953-0153 / marcelo@mendesborges.com

A0: 1700 x 841